




Nº DO ITEM	DESCRIÇÃO	QDT.	Peso
1	PERFIL LATERAL DIR - # 2,7 MM GALV.	1	44,8
2	LATERAL COBERTURA #1,95 MM GALV.	1	14,5
3	FLANGE 680X160 # 6,3 MM	2	5,30
4	PERFIL LATERAL ESQ - # 2,7 MM GALV.	1	44,8
5	LATERAL COBERTURA #1,95 MM GALV.	1	14,5
6	CALHA DE ESCOAMENTO # 1,55 MM	1	1,97
7	PAINEL ESTRUTURAL # 1,95 MM GALV.	1	38,9
8	TERÇA 120X50 # 1,95 MM GALV.	1	11,26
9	TERÇA 120X50 # 1,95 MM GALV.	1	11,21
10	FOLHA DE ALUZINCO	1	-
11			
12			
13	CALÇADA (GENÉRICA)	1	-
14	PFU - 75x45x222 #3 mm	4	0,82
15	PFU - 82x50x1500 #3 mm	2	6,13
16	MADEIRA (MATERIAL GENÉRICO)	1	8,17
17	PERFIL V - 395X395X1920 # 4,75 MM	1	30,86
18	CHAPA -58X56 #2 MM	1	0,02

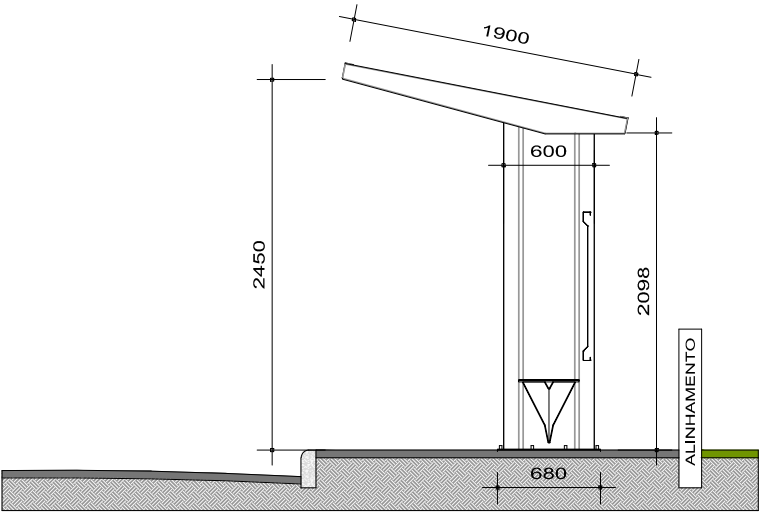


CORTE LATERAL
ESCALA: 1/50

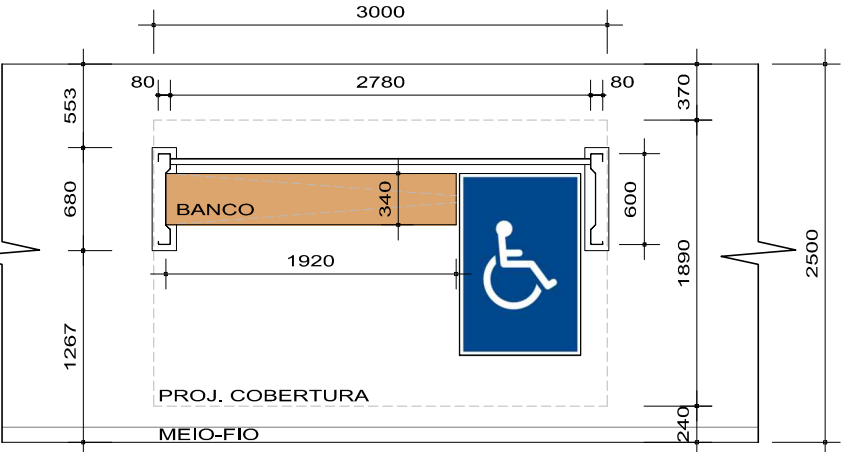


PLANTA BAIXA
ESCALA: 1/50
A: 5,67 m2

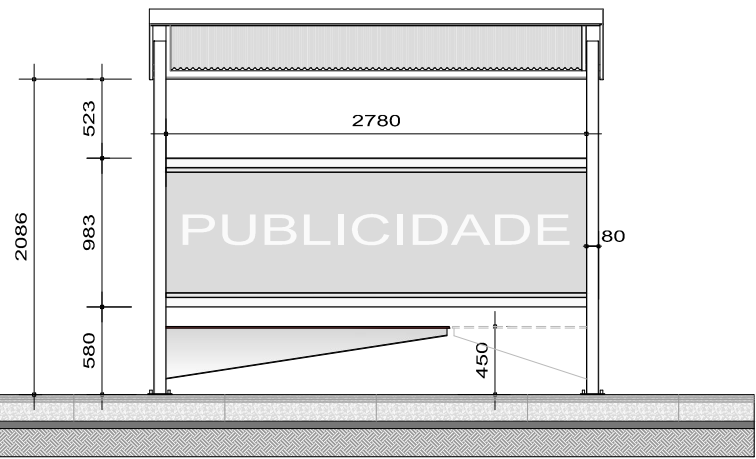

VISTA FRONTAL
ESCALA: 1/50

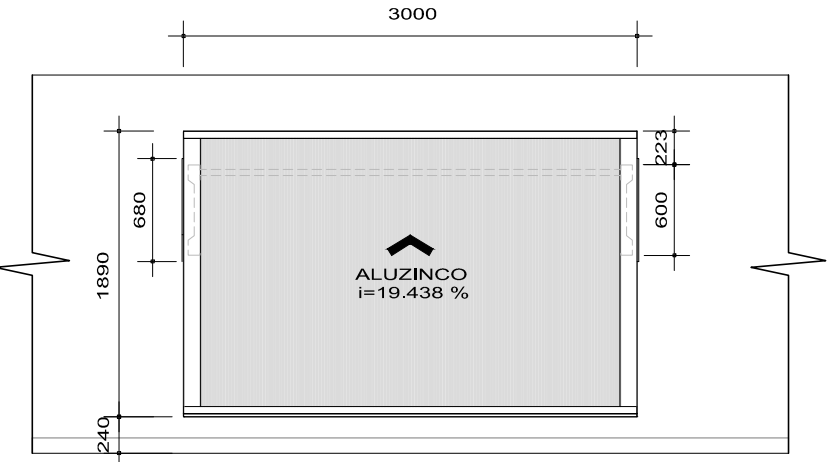


COBERTURA
ESCALA: 1/50

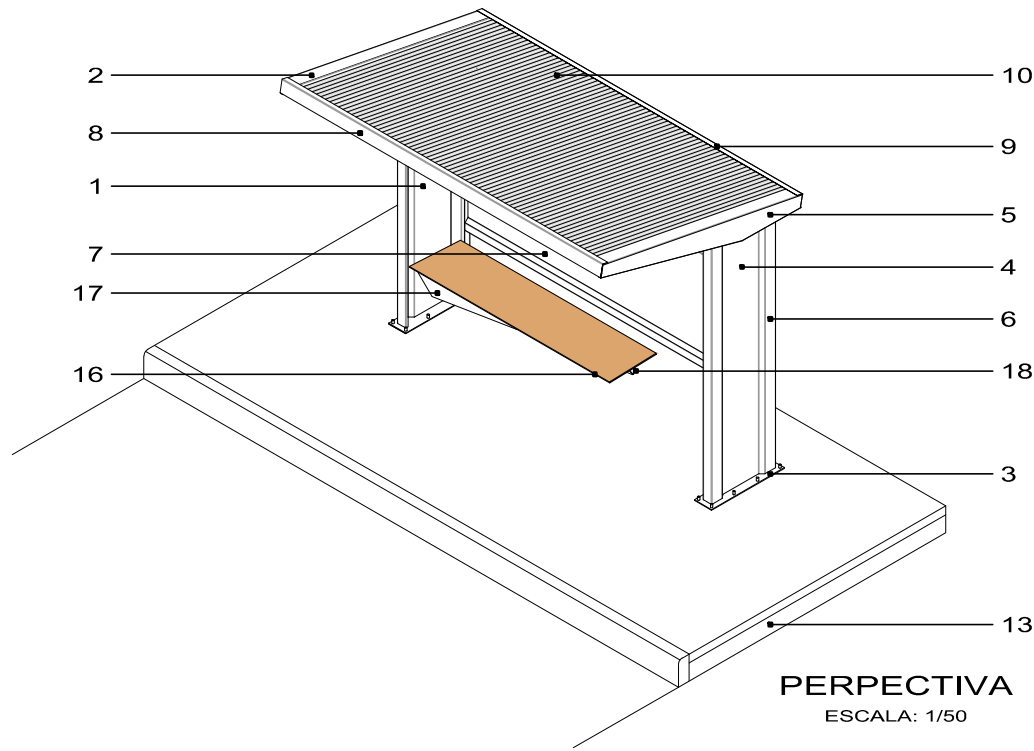


PERPECTIVA
ESCALA: 1/50

PAINEL LATERAL

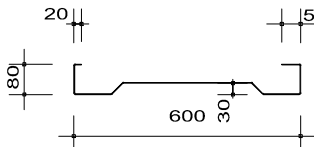


PERFIL Nº 1
ESCALA: 1/20

BANCO

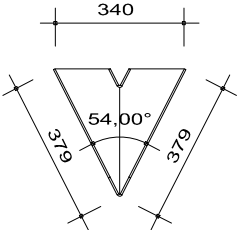


PERFIL Nº 17
ESCALA: 1/20


PAINEL FUNDO
PUBLICIDADE

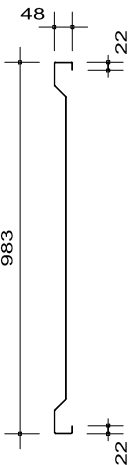

PERFIL Nº 7
ESCALA: 1/20

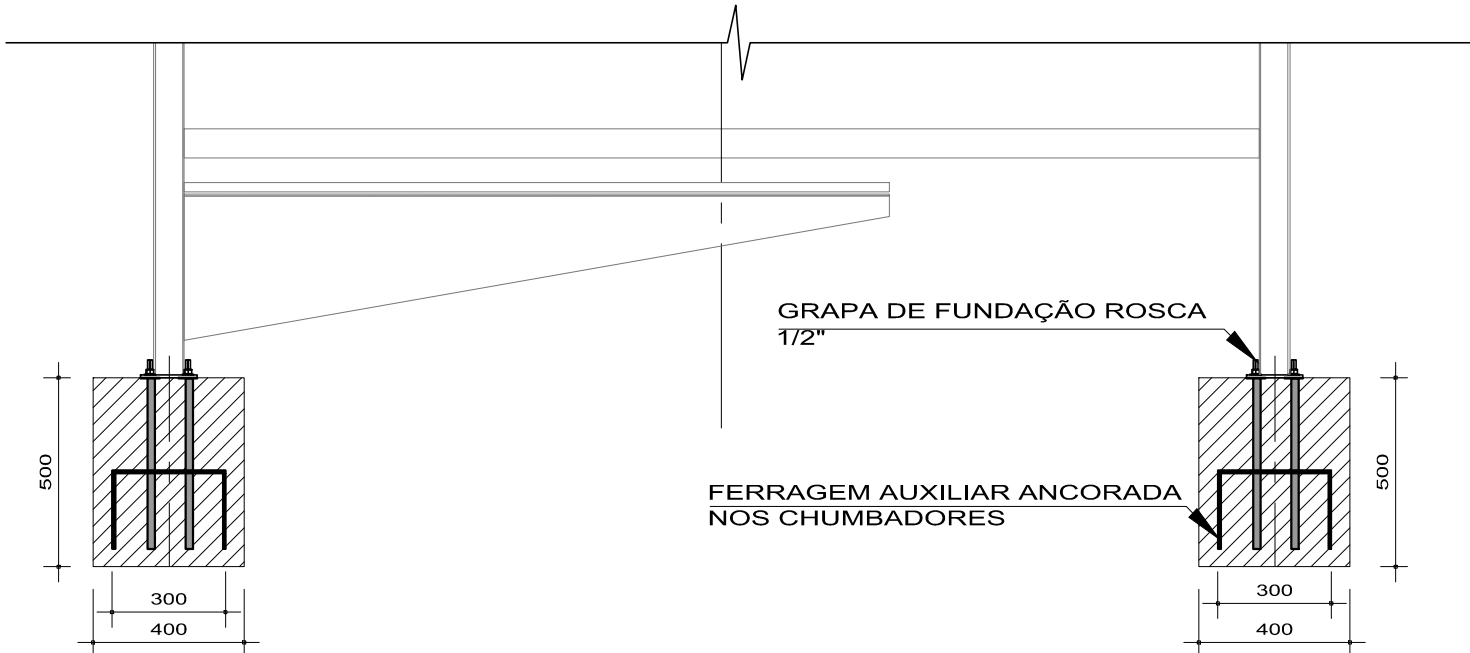


CORTE FRONTAL
ESCALA: 1/20

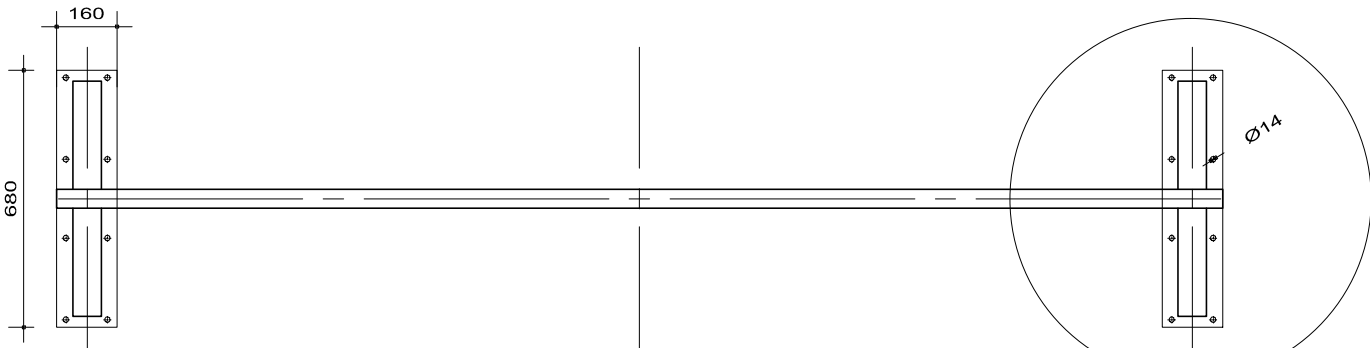


GABARITO DE FURAÇÃO
ESCALA: 1/20

FERRAGEM Ø8mm

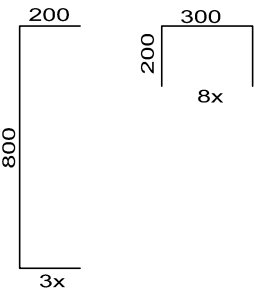


FERRAGEM AUXILIAR
ANCORADA NOS
CHUMBADORES

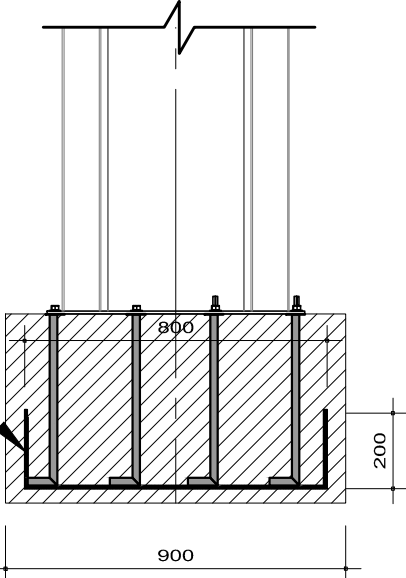

CORTE FRONTAL
ESCALA: 1/20

FERRAGEM AUXILIAR
ANCORADA NOS
CHUMBADORES

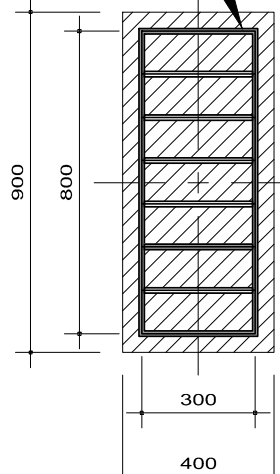

DETALHE J
ESCALA: 1/20



MOBILIÁRIO URBANO

LOCAL: PERÍMETRO URBANO DE SANTA MARIA, RS

TÍTULO: ABRIGO DE PONTO DE ÔNIBUS

ASSUNTO: DETALHAMENTO

PROPRIETÁRIO: PROJETO:

PREFEITURA MUNICIPAL DE SANTA MARIA Eng. Civil Marcelo Fontinelli Rossés
CREA 97101-D - Mat. 14.126-7

ÁREA:
5,67 m2

ESCALA:
INDICADA

DESENHO:
FNPL

DATA:
ABRIL 2021

PROJETO Nº:

PRANCHA:

01/01

ESTACAS: