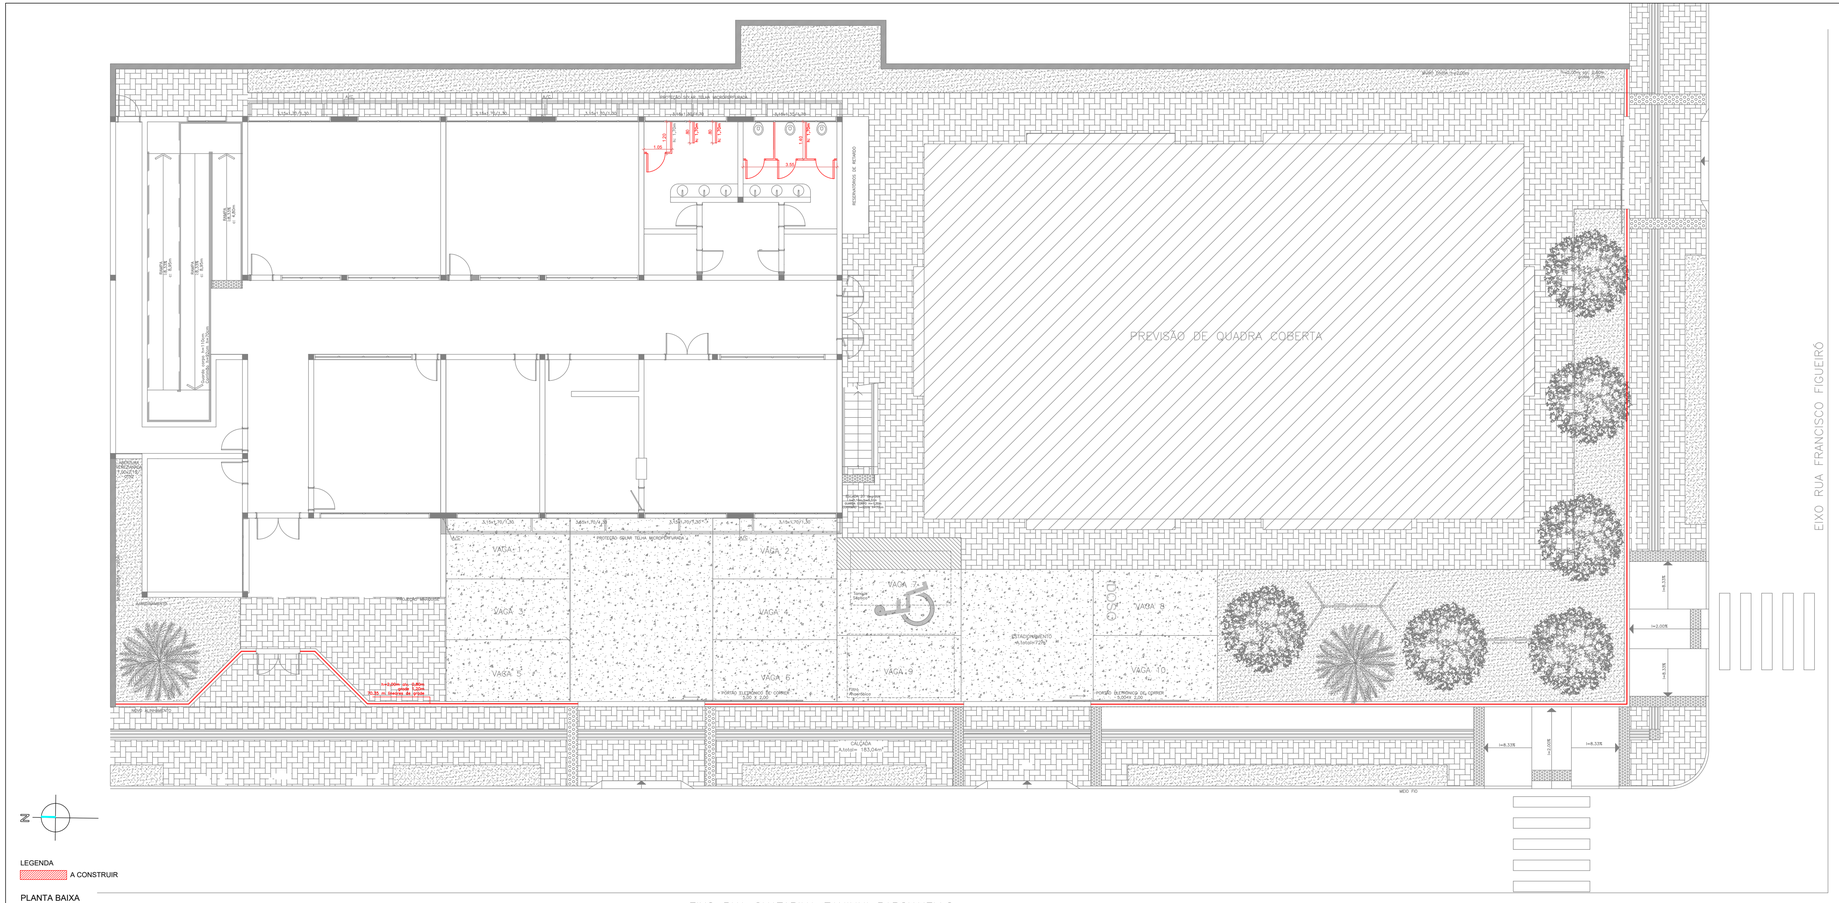

SECRETARIA DE MUNICÍPIO DE ELABORAÇÃO DE PROJETOS E CAPTAÇÃO DE RECURSOS

SECAPSEP

SUPERINTENDÊNCIA DE ELABORAÇÃO DE PROJETOS

PREFEITO MUNICIPAL: JORGE CLADISTONE POZZOBOM
SECRETÁRIO: JOSÉ ANTÔNIO DE AZEVEDO GOMES
RUA VENÂNCIO AIRES 2277 • 5º ANDAR • CENTRO
CEP 97010-005 • SANTA MARIA • RS
(55) 3921 7070 • sep.santamaria@gmail.com

PREFEITURA MUNICIPAL DE SANTA MARIA

OBRA
EMEF IONE MEDIANEIRA PARCIANELLO

LOCAL
RUA CATARINA ZANINI PARCIANELLO nº 280, ESQUINA RUA FRANCISCO FIGUEIRÓ
BAIRRO TOMAZETTI, CIDADE DE SANTA MARIA - RS

PROJETO
PROJETO ARQUITETÔNICO

ASSUNTO
DIVISÓRIAS DOS SANITÁRIOS - GRADIL EXTERNO

PROPRIETÁRIO
LUCIA REJANE DA ROSA GAMA MADRUGA: 50641379072
Assinado digitalmente por LUCIA REJANE DA ROSA GAMA MADRUGA:50641379072
DN: C=BR, O=ICP-Brasil, OU=AC SOLUTI Multipla v5, OU=12364600001/22, OU=Videoconferencia, OU=Certificado PF A3, OU=AC SOLUTI Multipla, CN=LUCIA REJANE DA ROSA GAMA MADRUGA:50641379072
Razão: Eu sou o autor deste documento
Localização: Assinatura presencial com biometria aqui
Data: 2024.01.18 18:09:45-03'00'
Foxit Reader Versão: 10.1.1

PREFEITURA MUNICIPAL DE SANTA MARIA

RESPONSÁVEL TÉCNICO
Jorge Beck
Assinado de forma digital por Jorge Beck
Dados: 2024.01.17 08:21:16 -03'00'

JORGE BECK
ARQUITETO E URBANISTA - CAU- 32498-1

A.R.T. / R.R.T.	DESENHO	DATA	PRANCHA
Nº 11868130	Maitê Trojahn Oliveira ARQUITETA E URBANISTA	JANEIRO 2024	02/02

ARQUIVO
EMEF Ione Parcianello_2024.dwg