
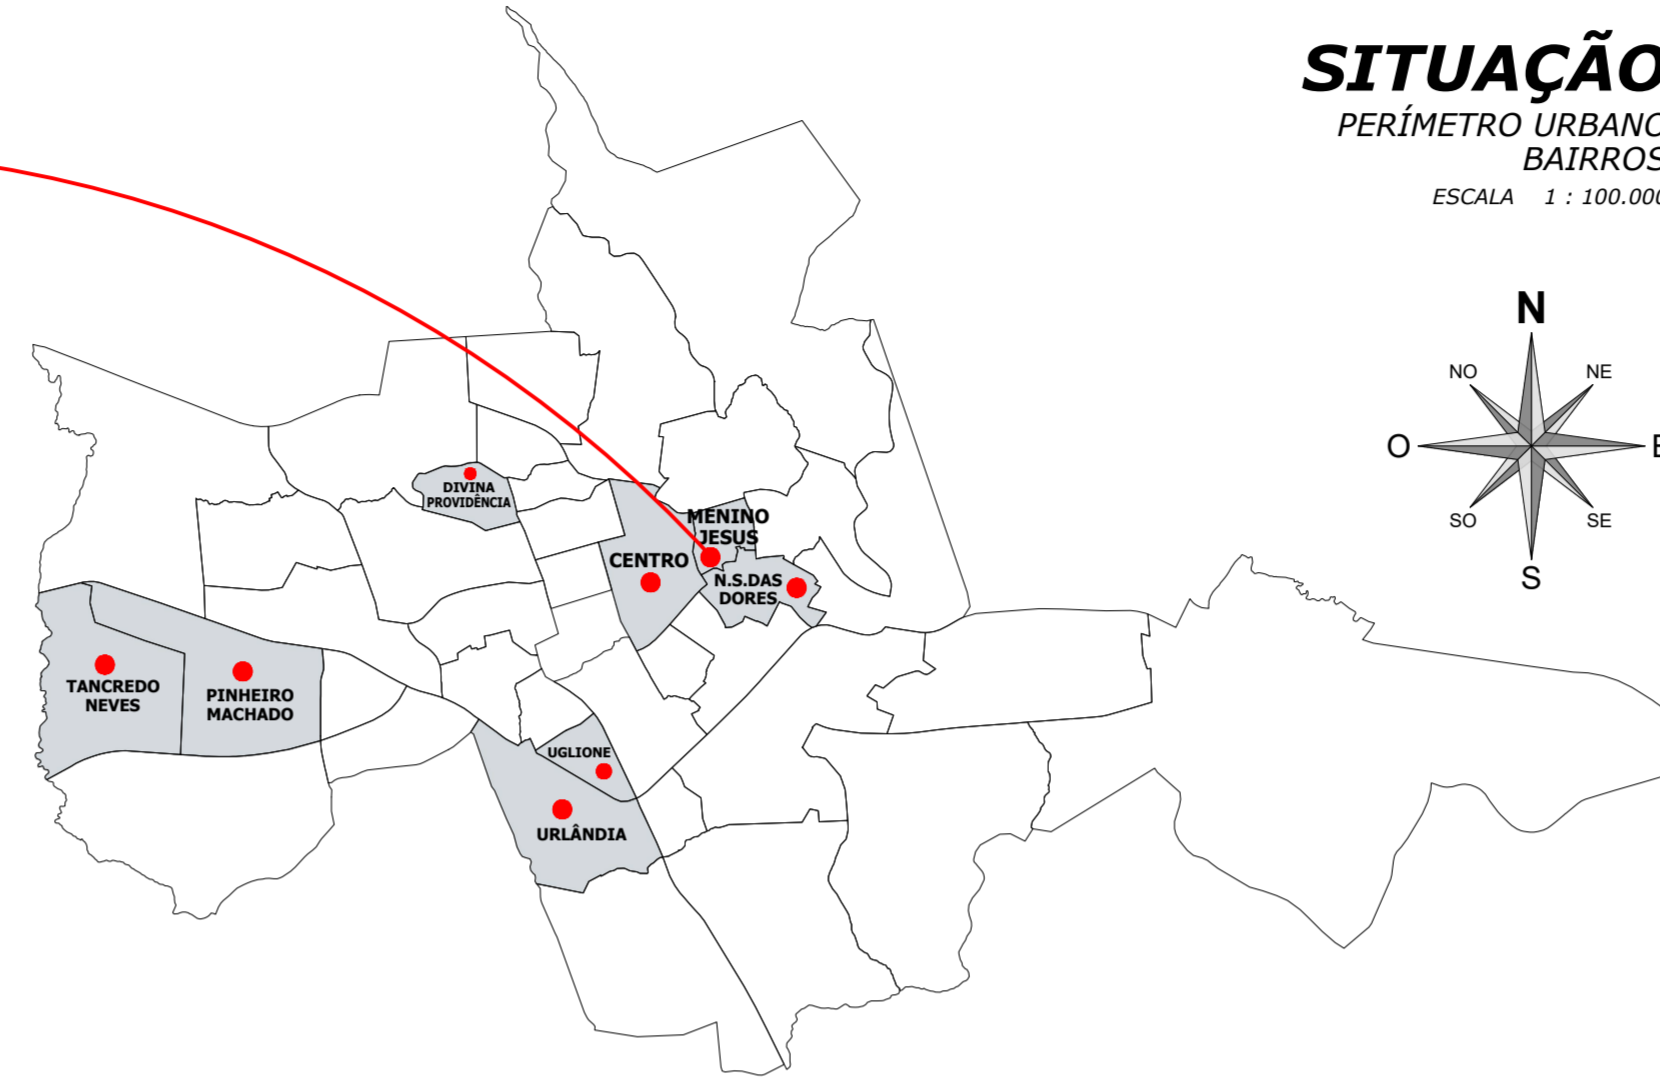


SITUAÇÃO
PERÍMETRO URBANO
BAIRROS
ESCALA 1 : 100.000

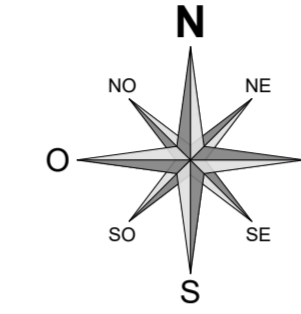

SITUAÇÃO
PERÍMETRO URBANO
BAIRRO MENINO JESUS
SEM ESCALA

LOCALIZAÇÃO
RUA GENERAL MANOEL GOMES CARNEIRO
TRECHO ENTRE AS RUAS CEL. ANIBAL GARCIA BARÃO E ARI NUNES TARRAGA
SEM ESCALA

	PREFEITO MUNICIPAL: JORGE CLADISTONE POZZOBOM SECRETÁRIA: JOSÉ ANTÔNIO DE AZEVEDO GOMES RUA VENÂNCIO AIRES 2277 • 5º ANDAR • CENTRO CEP 97010-005 • SANTA MARIA • RS (55) 3921 7068 • seru@santamaria.rs.gov.br	 PREFEITURA MUNICIPAL DE SANTA MARIA
	SUPERINTENDÊNCIA DE ELABORAÇÃO DE PROJETOS	

OBRA **PAVIMENTAÇÃO ASFÁLTICA E DRENAGEM PLUVIAL**
 LOCAL Rua Marechal Manoel Gomes Carneiro E0+9,33 a E0 + 427,58 - Bairro Menino Jesus - Santa Maria - RS

PROJETO **IMPLANTAÇÃO**
 ASSUNTO SITUAÇÃO E LOCALIZAÇÃO

PROPRIETÁRIA / SECRETARIA GESTORA	PROJETISTAS / RESPONSÁVEIS TÉCNICOS
Prefeitura Municipal de Santa Maria	José Antônio de Azevedo Gomes Engenheiro Civil CREA/RJ 88.1.02858-5 Matrícula 14084

ESCALA INDICADA	DESENHO LUIZA VARGAS Assessora de Governo	A.R.T. / R.R.T.	PRANCHA 1/1
UNIDADE METRO (m) ou INDICADA		DATA 2020 JANEIRO	

ARQUIVO VERSÃO / REVISÃO VÁLIDA A PARTIR DE