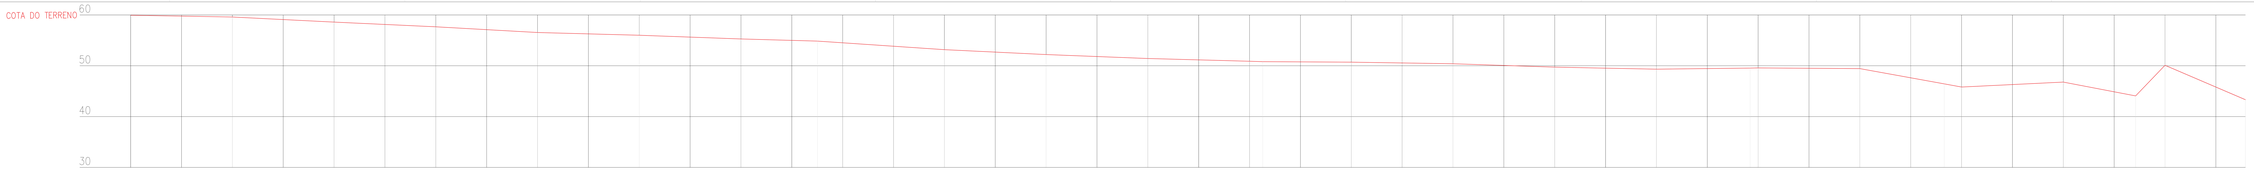

Km	Distância	Cotas do Terreno	Elementos Horizontais
0	0,000	59,943	
0+20,000	20,000	59,598	
0+40,000	40,000	58,595	
0+60,000	60,000	57,668	
0+80,000	80,000	56,546	
0+100,000	100,000	56,007	
0+120,000	120,000	55,278	
0+135,064	135,064	54,856	
0+140,000	140,000	54,520	
0+160,000	160,000	53,174	
0+180,000	180,000	52,209	
0+200,000	200,000	51,433	
0+220,000	220,000	50,893	
0+222,595	222,595	50,807	
0+240,000	240,000	50,713	
0+260,000	260,000	50,396	
0+280,000	280,000	49,733	
0+300,000	300,000	49,330	
0+318,428	318,428	48,545	
0+320,000	320,000	48,519	
0+340,000	340,000	49,439	
0+356,586	356,586	46,441	
0+360,000	360,000	45,818	
0+380,000	380,000	46,793	
0+394,221	394,221	44,068	
0+400,000	400,000	50,099	
0+415,818	415,818	43,321	

Elementos Horizontais: L = 135,064 | L = 87,531 | L = 95,833 | L = 38,158 | L = 37,635 | L = 21,597

Km Distância	Elementos Verticais
+0,000 / 0,000	−4,53% em 135,06
+135,064 / 135,064	−4,63% em 87,53
+222,595 / 222,595	−1,53% em 95,83
+318,428 / 318,428	−2,89% em 38,16
+356,586 / 356,586	−3,12% em 37,63
+394,221 / 394,221	−3,46% em 21,60
+415,818 / 415,818	

PERFIL LONGITUDINAL
ESC. 1/250

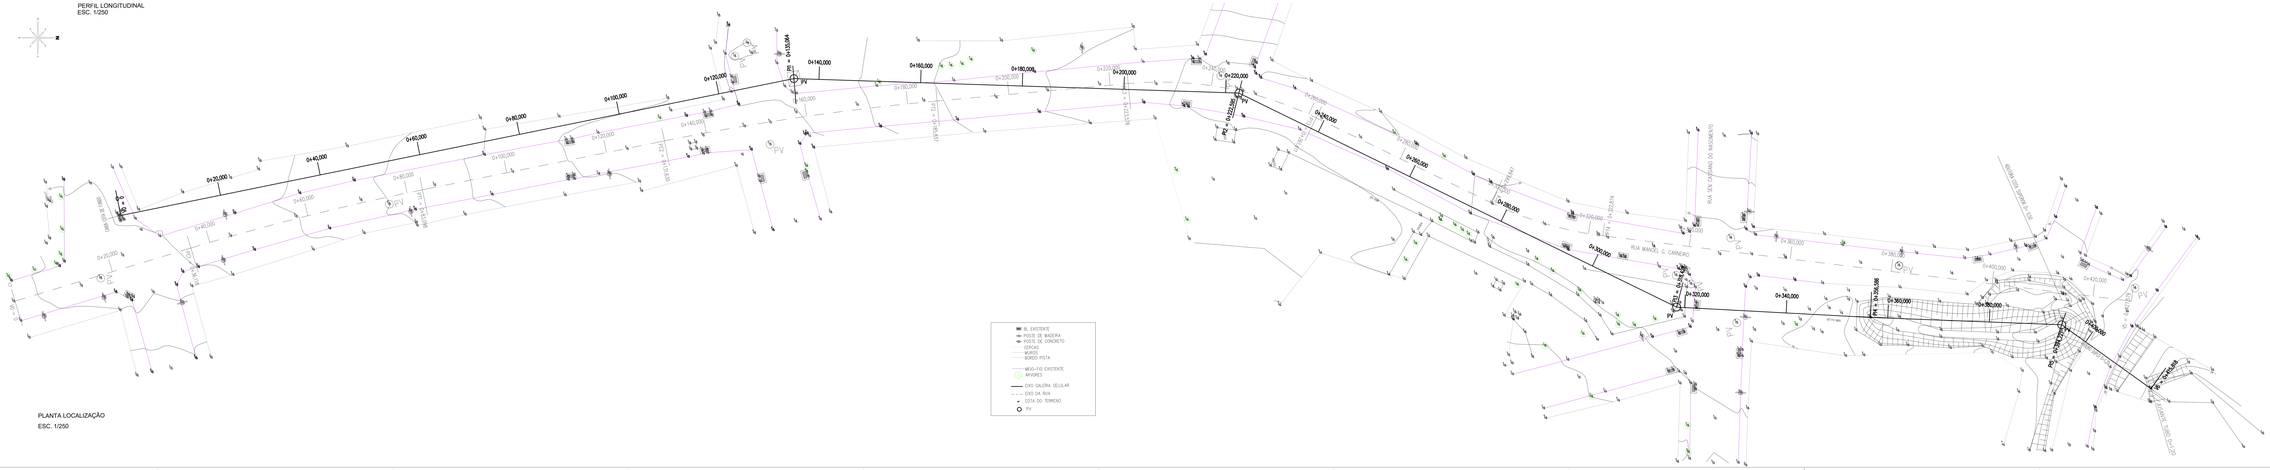
N
0+20,000
0+40,000
0+60,000
0+80,000
0+100,000
0+120,000
0+140,000
0+160,000
0+180,000
0+200,000
0+220,000
0+240,000
0+260,000
0+280,000
0+300,000
0+320,000
0+340,000
0+360,000
0+380,000
0+400,000
PV = 0+135,064
PV = 0+222,595
PV = 0+320,000
PV = 0+356,586
RUA MANOEL C. CARNEIRO
RUA SEN. CATHARO DO NASCIMENTO
RUA MARIA M. VIEIRA
RUA ANTONIO C. FILHO
RUA ANTONIO C. FILHO
RUA ANTONIO C. FILHO