


SEÇÃO DO PAVIMENTO E PASSEIO

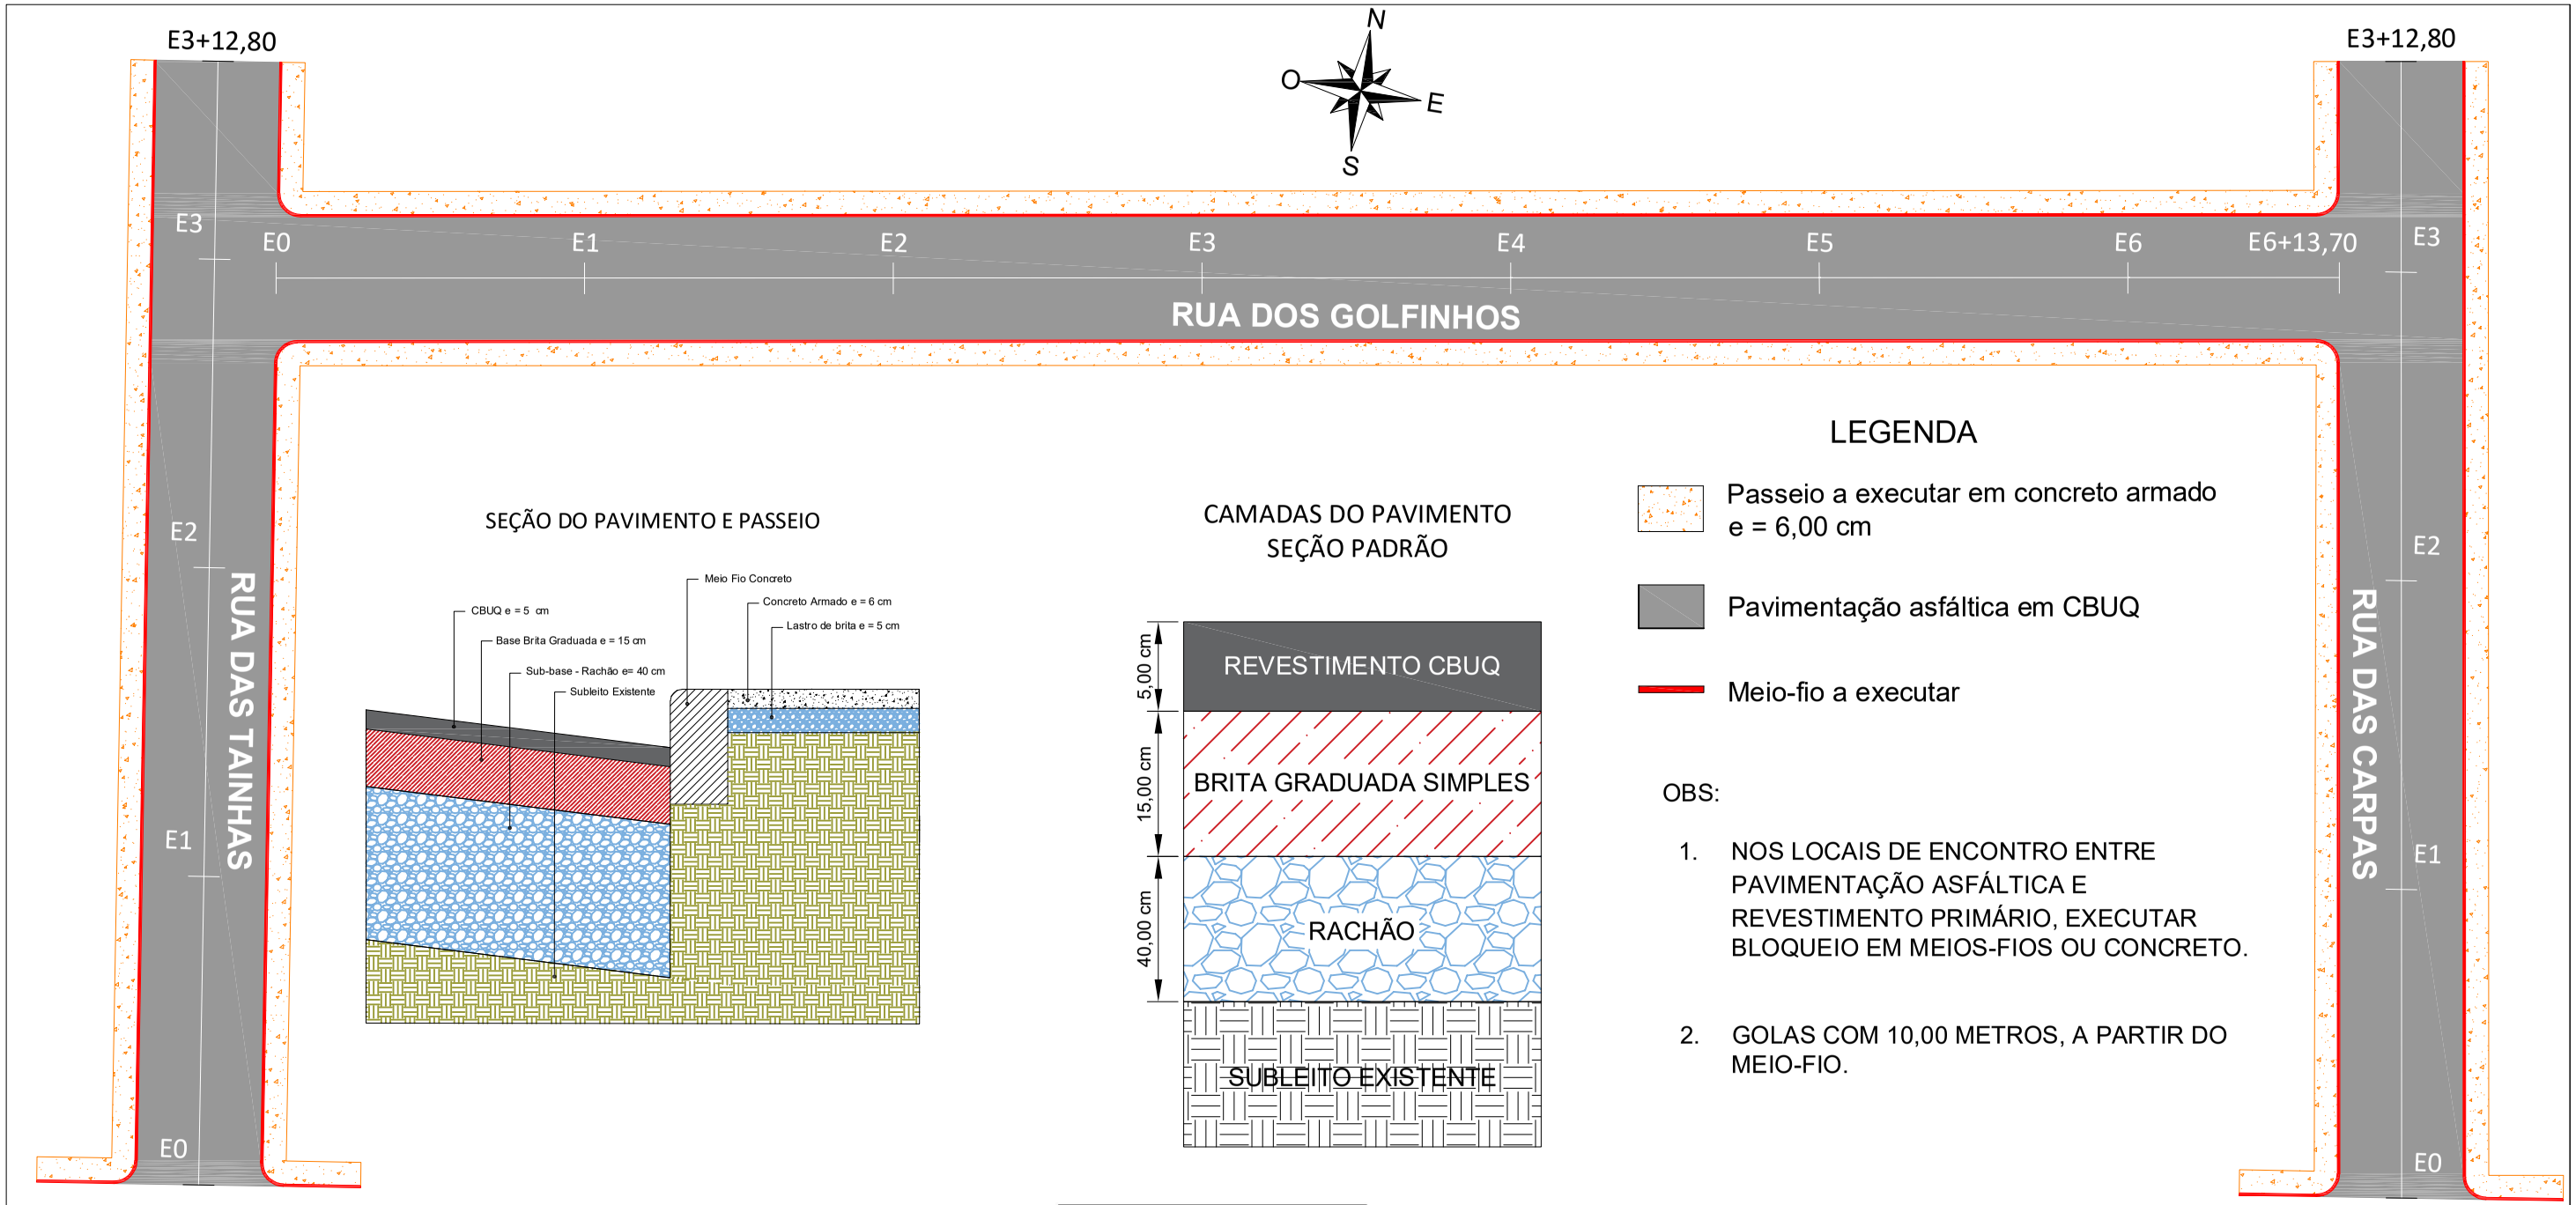


CAMADAS DO PAVIMENTO
SEÇÃO PADRÃO




## LEGENDA

- Passeio a executar em concreto armado e = 6,00 cm
- Pavimentação asfáltica em CBUQ
- Meio-fio a executar

OBS:

1. NOS LOCAIS DE ENCONTRO ENTRE PAVIMENTAÇÃO ASFÁLTICA E REVESTIMENTO PRIMÁRIO, EXECUTAR BLOQUEIO EM MEIOS-FIOS OU CONCRETO.
2. GOLAS COM 10,00 METROS, A PARTIR DO MEIO-FIO.

Prefeitura Municipal de Santa Maria

**APROVADO**

Santa Maria, 14/08/2023

Assinado digitalmente por LUIZA DOTTO PIVETTA:02346495000
DN: C=BR, O=ICP-Brasil, OU=videoconferencia, OU=38683118000107, OU=Secretaria da Receita Federal do Brasil - RFB, OU=ARSERPRO, OU=RFB e-CPF A3, CN=LUIZA DOTTO PIVETTA:02346495000
Razão: Eu sou o autor deste documento
Data: 2023-08-14 16:57:36

## SEÇÃO TRANSVERSAL PADRÃO

RUA DOS GOLFINHOS, RUA DAS TAINHAS E RUA DAS CARPAS




# PREFEITURA MUNICIPAL DE SANTA MARIA

**SECRETARIA DE MUNICÍPIO DE INFRAESTRUTURA E SERVIÇOS PÚBLICOS - SMISP**

PREFEITO MUNICIPAL JORGE CLADISTONE POZZOBOM

SECRETÁRIO SMISP WAGNER OLIVEIRA DA ROSA

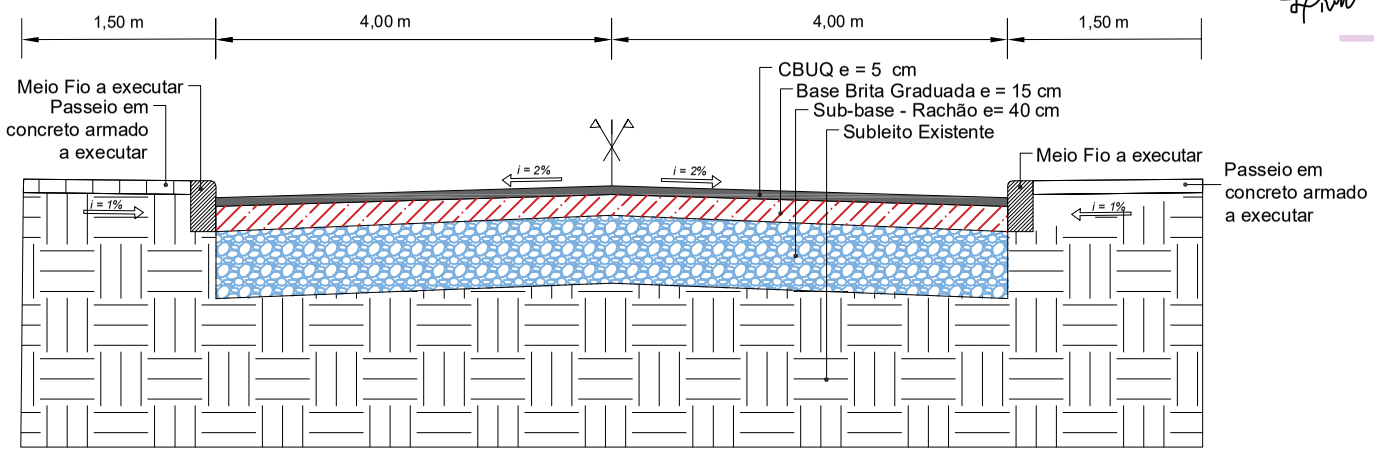Obra: **PAVIMENTAÇÃO / DRENAGEM / SINALIZAÇÃO**
Prancha: **PLANTA DE PAVIMENTAÇÃO**
Local: Rua dos Golfinhos e trechos da Rua das Tainhas e da Rua das Carpas
Bairro Nova Santa Marta

PRANCHA: **01/01**

ESCALA: **N/A**

DATA: Março/2023

RESP. TÉCNICO: VICTOR LIPPMANN GASPARETO DA CUNHA:01763003094
Assinado digitalmente por VICTOR LIPPMANN GASPARETO DA CUNHA:01763003094
DN: C=BR, O=ICP-Brasil, OU=AC SOLUTI Multiplo v5, OU=09853547000135, OU=Videoconferencia, OU=Certificado PF A3, CN=VICTOR LIPPMANN GASPARETO DA CUNHA:01763003094
Razão: Eu sou o autor deste documento
Data: 2023.08.15 11:30:31 -03'00'

Engº Victor Lippmann Gaspareto da Cunha
CREA/RS 187209 / Matrícula PMSM 18388

PROPRIETÁRIO: WAGNER OLIVEIRA DA ROSA:00334788056
Assinado digitalmente por WAGNER OLIVEIRA DA ROSA:00334788056
DN: C=BR, O=ICP-Brasil, OU=Secretaria da Receita Federal do Brasil - RFB, OU=RFB e-CPF A3, OU=SEM BRANCO, OU=02338788000164, OU=Presencial, CN=WAGNER OLIVEIRA DA ROSA:00334788056
Razão: Eu sou o autor deste documento
Data: 2023.08.15 11:30:31 -03'00'
Wagner Oliveira da Rosa
Sec. Infraestrutura e Serviços Públicos

DESENHO: Amanda Bitencourt
Estagiária Engenharia Civil