


PERFIL: PERFIL - EIXO DRENAGEM

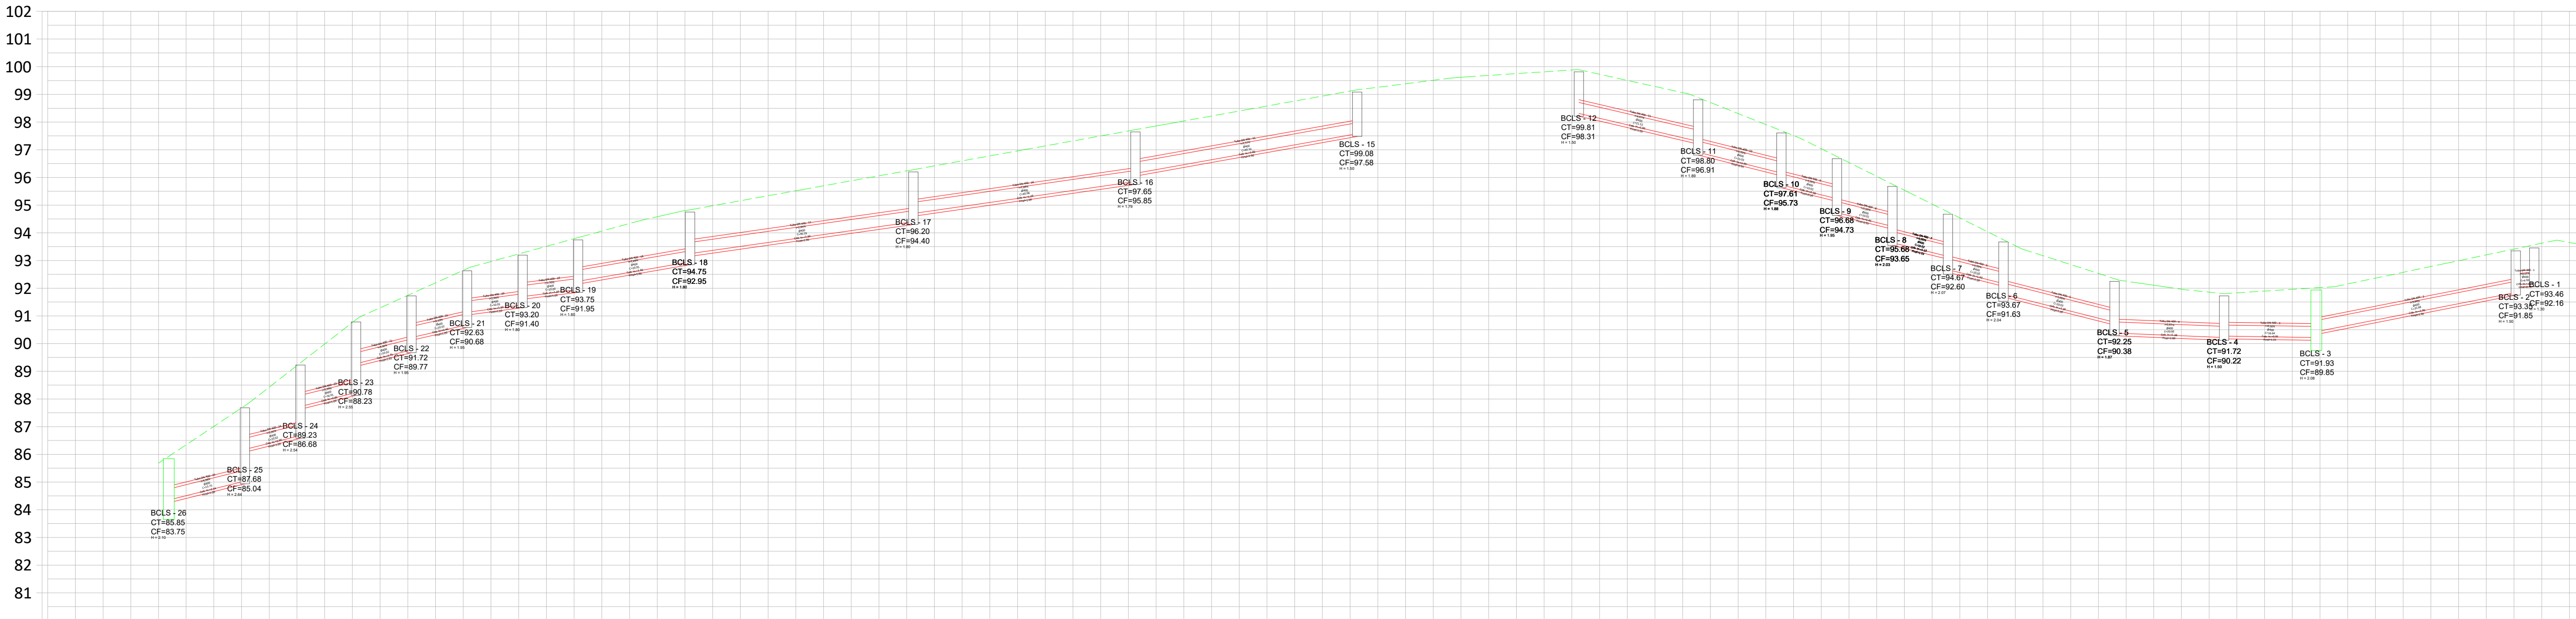

EXTENSÃO SIMPLES (m)			13,75	10,02	10,01	10,02	10,02	10,03	10,00	20,05	40,29		40,08		40,10				21,52	15,03	10,02	10,02	10,02	10,02	20,03	20,00	16,64	35,98	4,93																
COTA DO TERRENO (m)		0+1,86 85,85		0+15,61 87,68	1+5,63 89,23	1+15,64 90,78	2+5,66 91,72	2+15,68 92,63	3+5,71 93,20	3+15,71 93,75		4+15,91 94,75							10+16,27 99,08																										
ESTAQUEAMENTO BLS				0+15,61 87,68	1+5,63 89,23	1+15,64 90,78	2+5,66 91,72	2+15,68 92,63	3+5,71 93,20	3+15,71 93,75		4+15,91 94,75							10+16,27 99,08																										
ESTAQUEAMENTO	0		1		2		3		4		5		6		7		8		9		10		11		12		13		14		15		16		17		18		19		20		21		22

Tabela A.1 - Dimensões dos tubos para águas pluviais com encaixe ponta e bolsa ou macho e fêmea							
Dimensões em milímetros							
Diâmetro nominal DN	Comprimento útil mínimo do tubo L		Comprimento mínimo da bolsa ou da fêmea B		Folga máxima do encaixe C	Espessura mínima de parede D*	
	Ponta e Bolsa	Macho e Fêmea	Ponta e Bolsa	Macho e Fêmea		Simplex	Armado
200	1 000	950	50	20	30	30	-
300	1 000	950	60	20	30	30	45
400	1 000	950	65	20	30	40	45
500	1 000	950	70	20	40	50	50
600	1 000	950	75	20	40	55	60
700	1 000	950	80	35	40	-	66
800	1 000	950	80	35	40	-	72
900	1 000	950	80	35	40	-	75
1 000	1 000	950	80	35	40	-	80



PREFEITURA MUNICIPAL DE SANTA MARIA
SECRETARIA DE MUNICÍPIO DE INFRAESTRUTURA E SERVIÇOS PÚBLICOS - SMISP
PREFEITO MUNICIPAL JORGE CLADISTONE POZZOBOM
SECRETÁRIO SMISP WAGNER OLIVEIRA DA ROSA

Obra: DRENAGEM / PAVIMENTAÇÃO / SINALIZAÇÃO - Rua Fernando de Noronha

Prancha: PLANTA DE DRENAGEM E PERFIL

Local: Entre a Rua João Lino Preto e a Rua Rio Grande do Norte

RES.P. TÉCNICO:
Engº Civil Filipe Fernandes de Lima
CREA/RS 234625 / Matrícula PMSM 18672

PROPRIETÁRIO:
Wagner Oliveira da Rosa
Sec. Infraestrutura e Serviços Públicos

PRANCHA:
03

ESCALA:
SEM ESCALA

DATA:
Março / 2024