
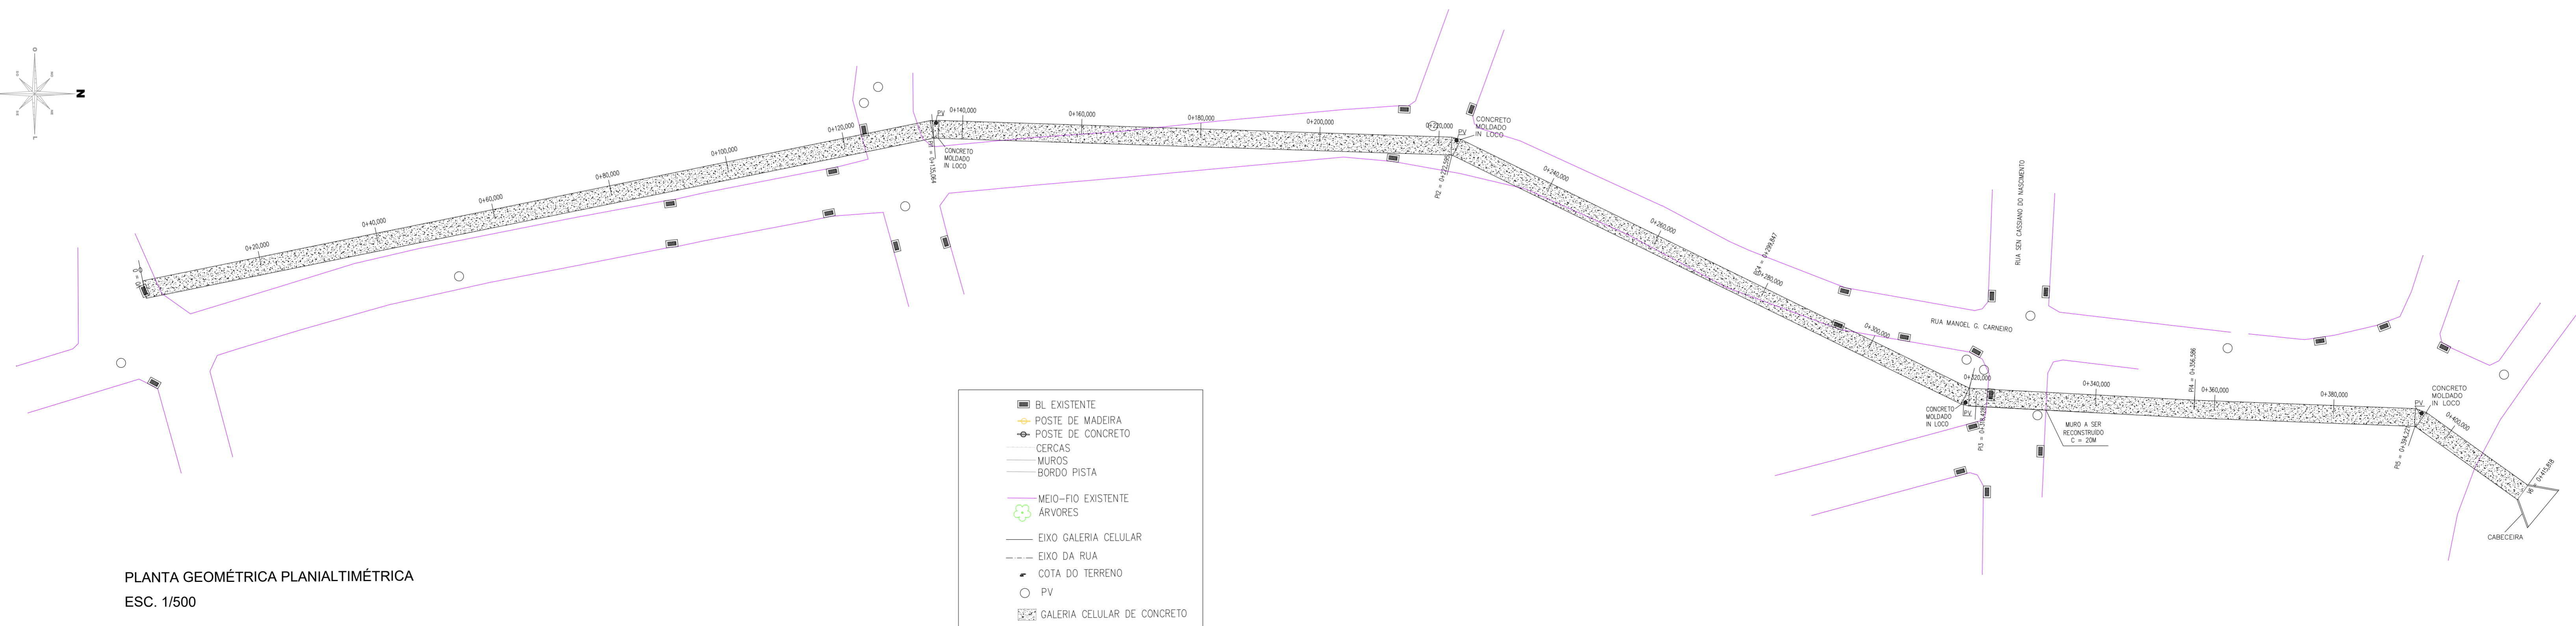


PERFIL LONGITUDINAL  
ESC. 1/500

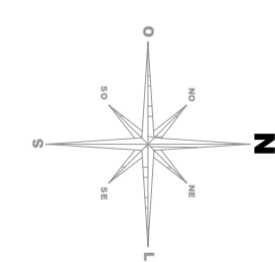

PLANTA GEOMÉTRICA PLANIALTIMÉTRICA  
ESC. 1/500

SECRETARIA MUNICIPAL DE ESTRUTURAÇÃO E REQUALIFICAÇÃO URBANA  
**SMERUSEP**  
PREFEITURA MUNICIPAL DE SANTA MARIA

PREFEITO MUNICIPAL: JORGE CLADISTONE POZZOBOM  
SECRETÁRIO: JOSÉ ANTÔNIO DE AZEVEDO GOMES  
RUA VENÂNCIO AIRES 2277 • 5ª ANDAR • CENTRO  
CEP 97010-005 • SANTA MARIA • RS  
(51) 3921 7068 • seru@santamaria.rs.gov.br

PREFEITURA MUNICIPAL DE SANTA MARIA

**MACRODRENAGEM**  
LOCAL: Rua Gen. Manoel Gomes Carneiro - Bairro Menino Jesus - Santa Maria/RS

PROJETO: **PROJETO GEOMÉTRICO PLANIALTIMÉTRICO**  
ASSUNTO: PROJETO GEOMÉTRICO PLANIALTIMÉTRICO

PROPRIETÁRIA / SECRETARIA GESTORA: Prefeitura Municipal de Santa Maria  
PROJETISTAS / RESPONSÁVEIS TÉCNICOS: José Antônio de Azevedo Gomes  
Engenheiro Civil  
CREA/RS 88.3.0298.5 - Matrícula 14084

ESCALA: INDICADA  
UNIDADES: METROS (m)

DESENHO: LUIZA VARGAS  
Assessora de Governo

A.R.T. / R.A.T.:  
DATA: 2020 JANEIRO

FRANCA: 1/1

ARQUIVO: